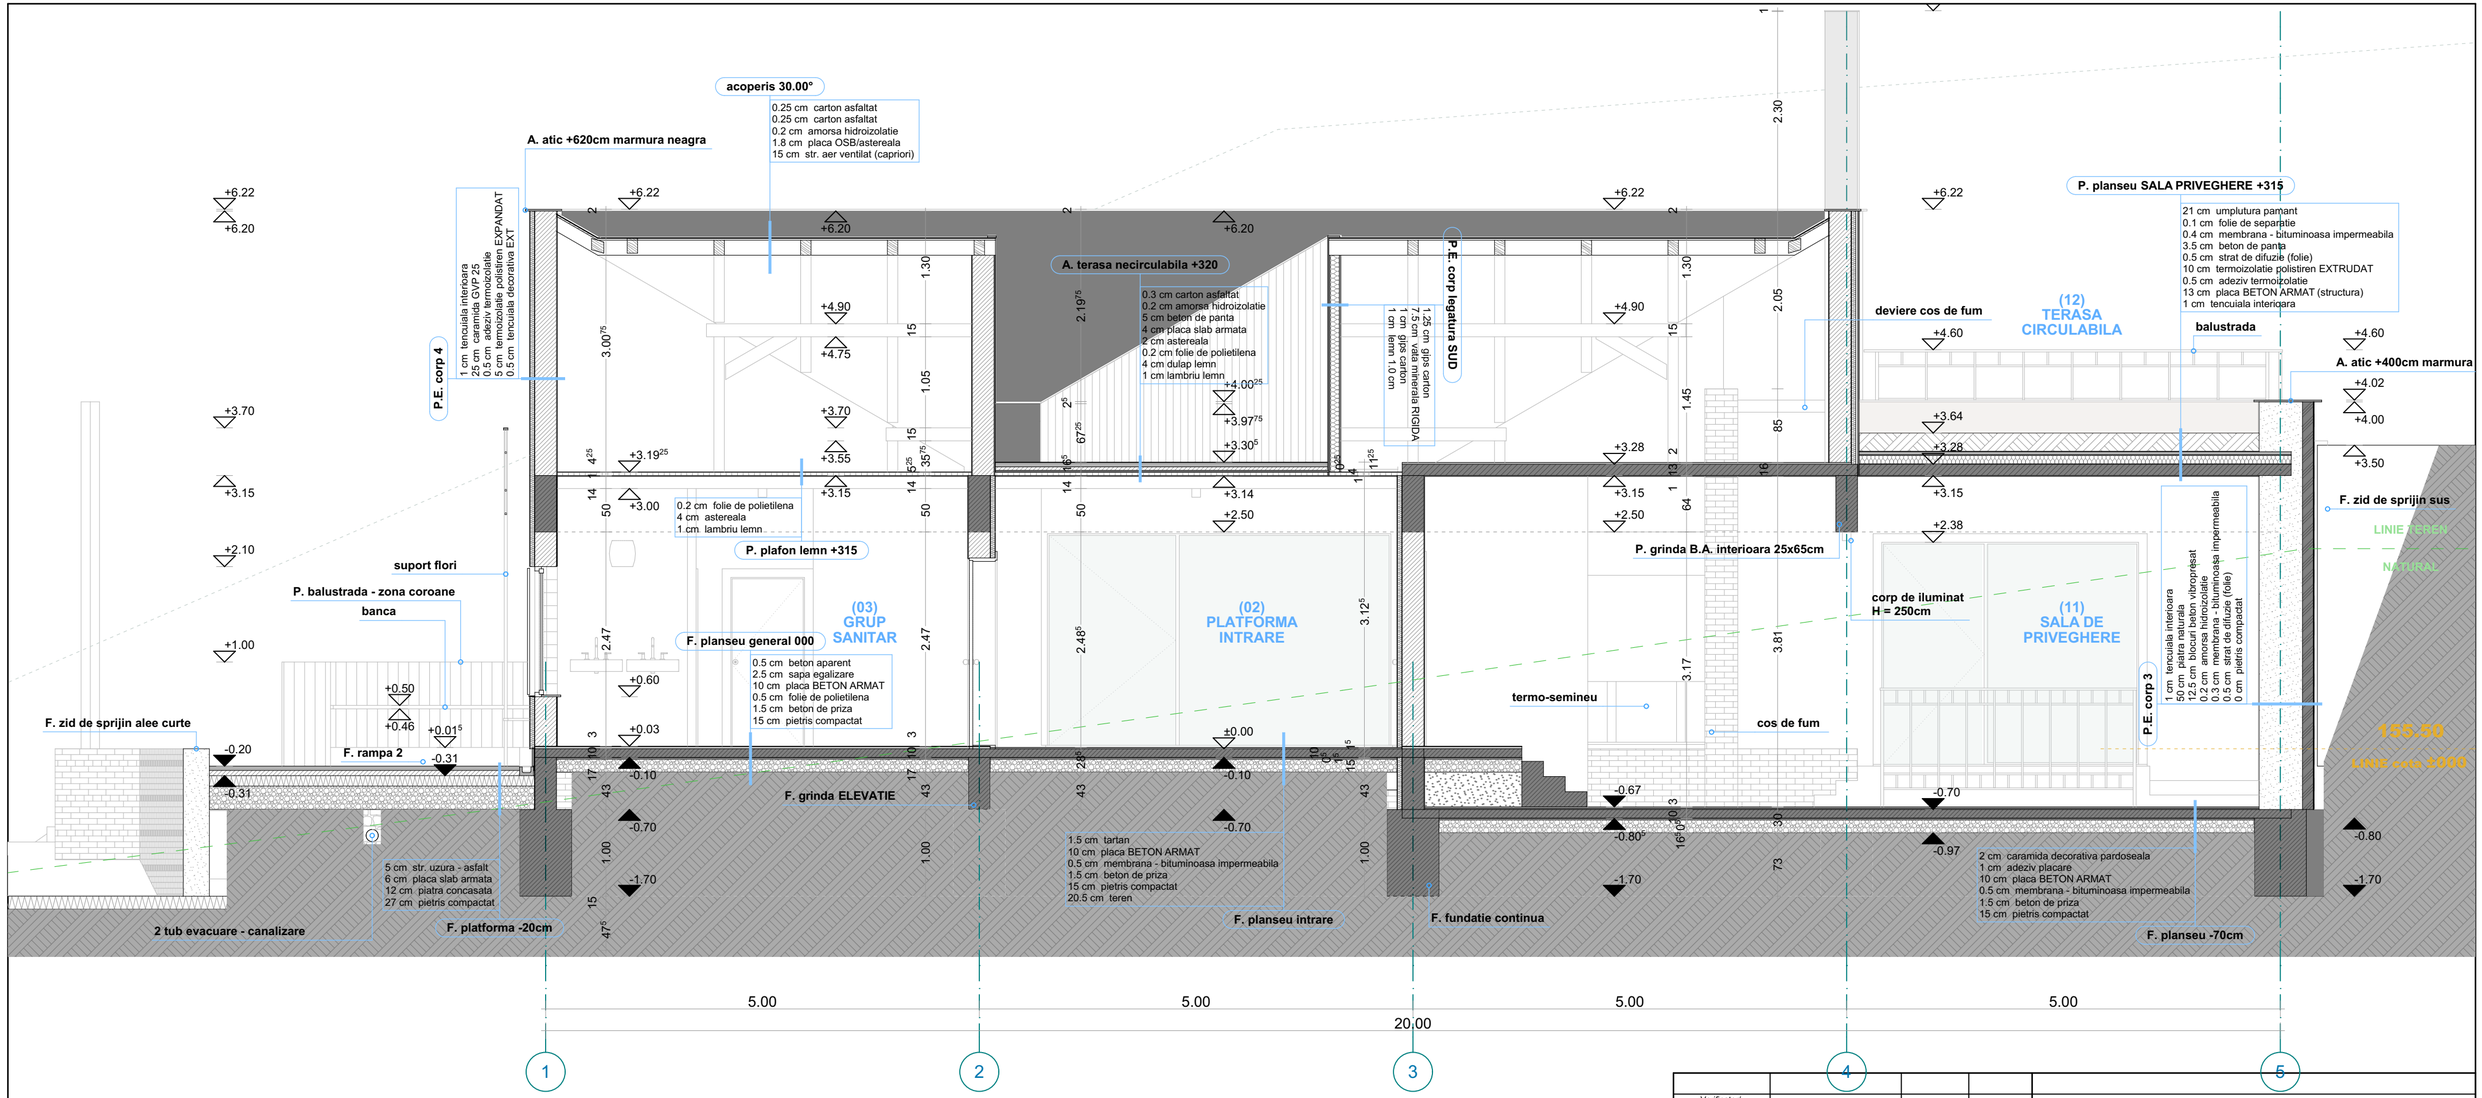

Verificator/ Expert	Nume		Cerinta	Referat/Expertiza Nr./Data
				Beneficiar: PRIMARIA COMUNEI ŞOIMI — Proiect Nr.: 254 /2019
Specificatie	Nume	Semnatura	Scara: 1:50	Obiectiv: CONSTRUIRE CAPELĂ MORTUARĂ — Faza: S.F.+P.T.
Sef Proiect	arh. Davidov Nelu			Amplasament: com. Şoimi, jud. Bihor, sat Urviş de Beiuş, CAD.50745
Proiectat	arh. Davidov Nelu arh. stag. Sobieschi Mihai		Data: ian 2020	Titlul planseei: SECTIUNE A-A — Plansa nr.: 05 A / 13
Desenat	arh. stag. Sobieschi Mihai			