


**LEGENDA**

- 1. tencuiala decorativa (alb)
- 2. placare cu fibrociment+carton asfaltat
- 3. placare cu tabla de cupru
- 4. zid de sprijin - piatra naturala
- 5. usa cu tamplarie lemn (negru)
- 6. fereastră cu tamplarie de lemn si geam termopan (negru)
- 7. invelitoare - carton asfaltat (negru)

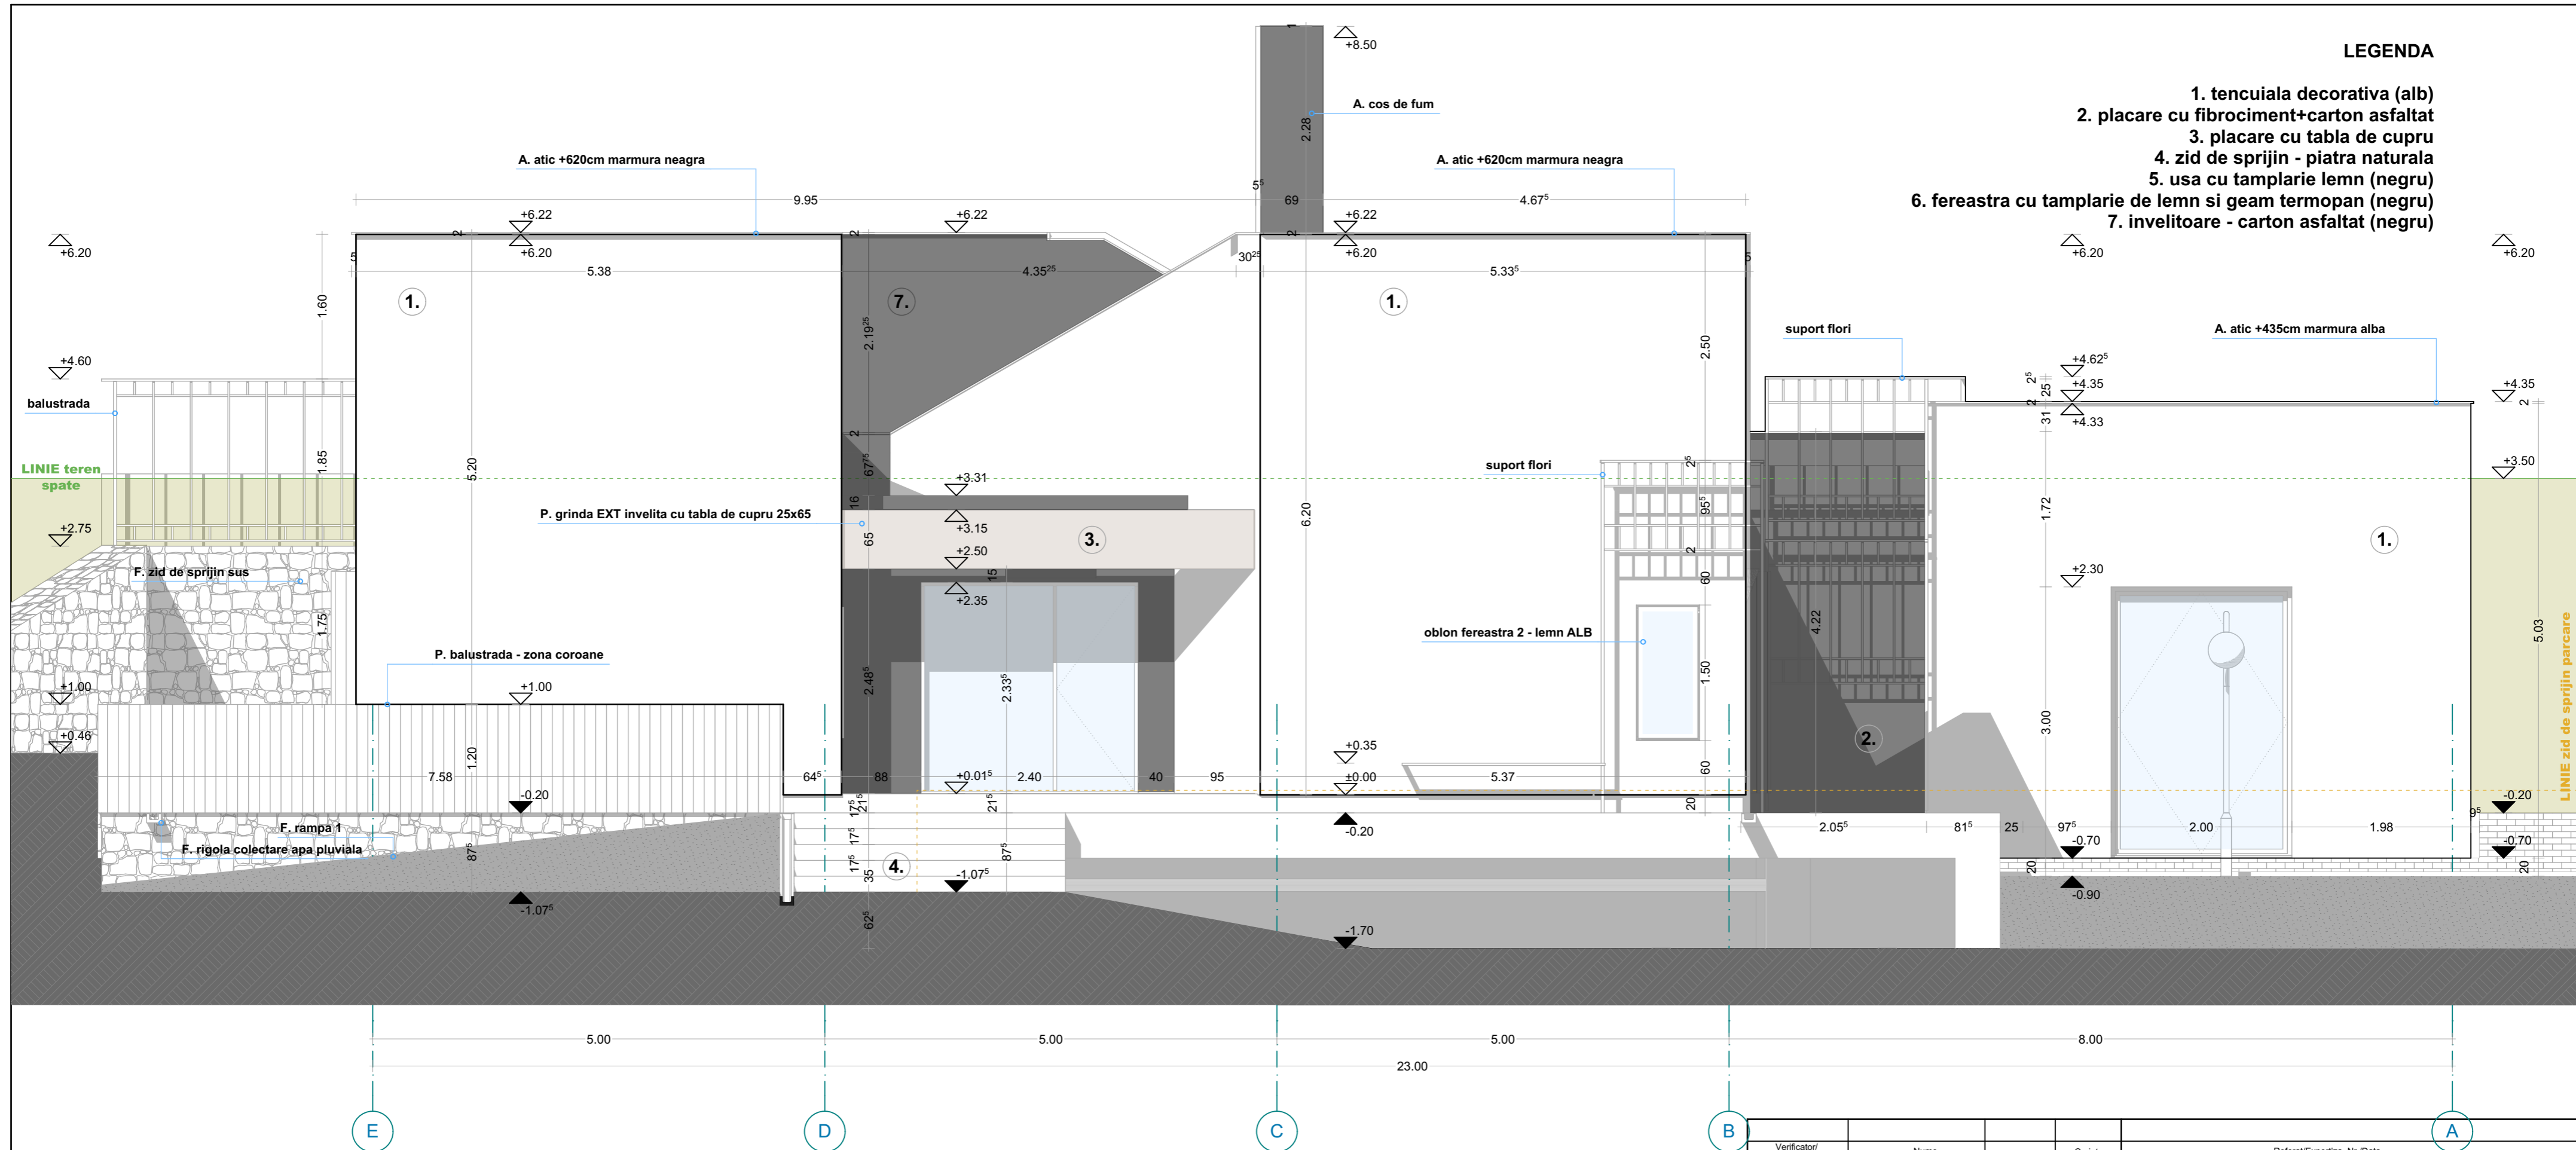

Verificator/ Expert	Nume	Cerinta	Referat/Expertiza Nr./Data
			Beneficiar: <b>PRIMARIA COMUNEI ȘOIMI</b>
			Proiect Nr.: 254 /2019
Specificatie	Nume	Semnatura	Scara: 1:50
Sef Proiect	arh. Davidov Nelu		Obiectiv: <b>CONSTRUIRE CAPELĂ MORTUARĂ</b>
Proiectat	arh. Davidov Nelu arh. stag. Sobieschi Mihai		Amplasament: com. Șoimi, jud. Bihor, sat Urviș de Beiuș, CAD.50745
Desenat	arh. stag. Sobieschi Mihai		Data: ian 2020
			Titlu plansei: <b>FATADA LATERALA - STANGA (SUD)</b>
			Faza: S.F.+P.T.
			Planșa nr.: 09 A / 13